


Périmètres de sauvegarde du Commerce et de l'Artisanat

au titre de la loi du 2 août 2005
en faveur des petites et moyennes
entreprises

MONTREUIL 2015

-  Les 2 côtés de la rue sont inclus dans le périmètre
-  Un seul côté de la rue est inclus dans le périmètre

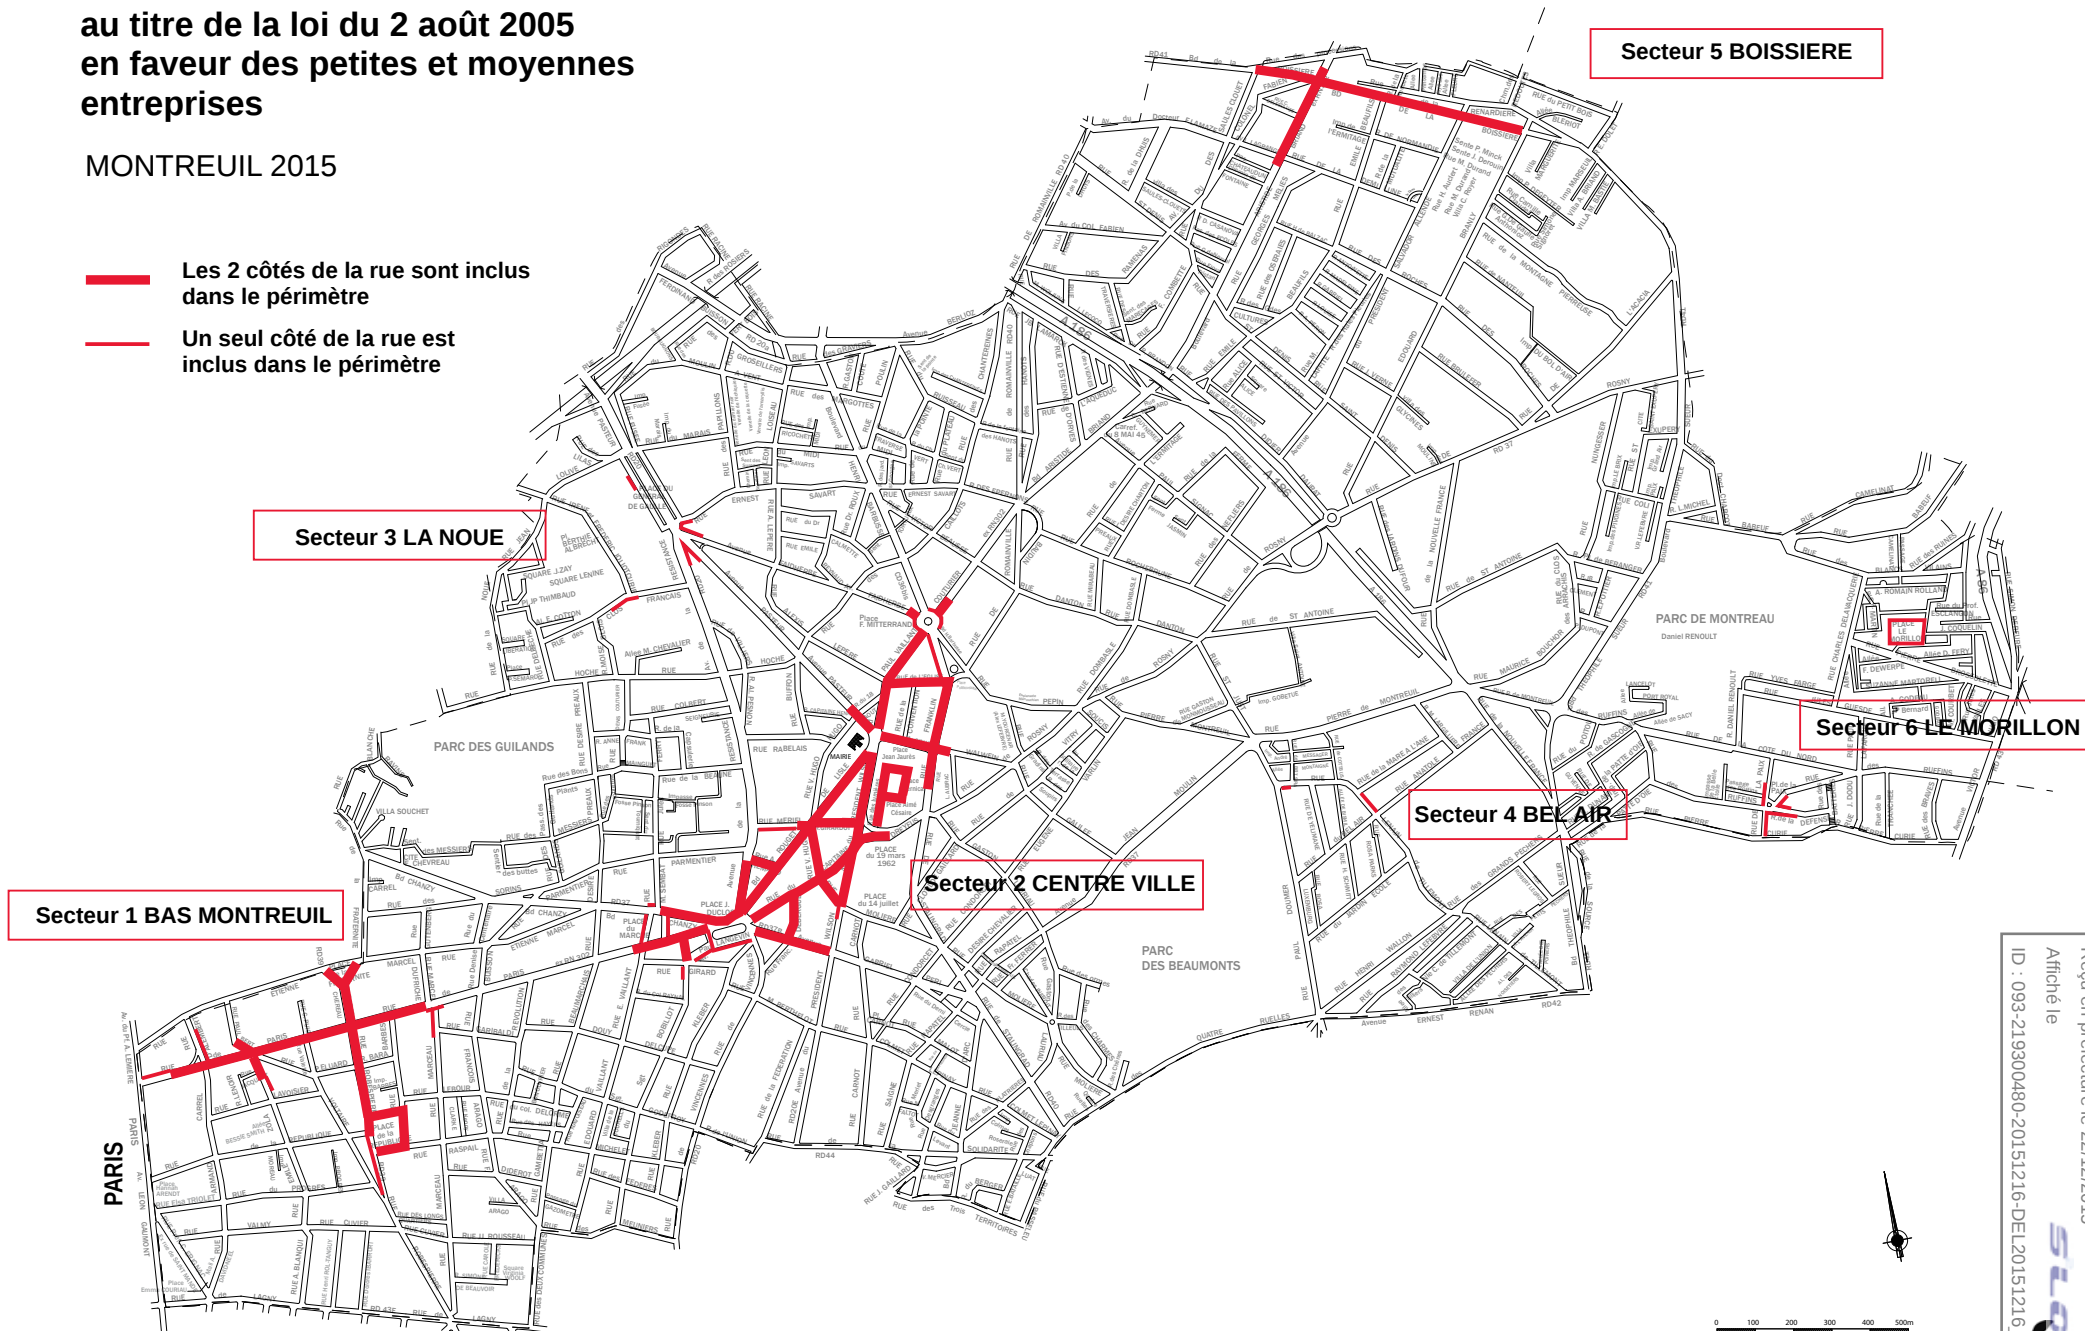

0 100 200 300 400 500m

Septembre 2015
Direction Aménagement - Habitat
Bureau de dessin des études urbaines

Envoyé en préfecture le 22/12/2015
Reçu en préfecture le 22/12/2015
Affiché le
ID : 093-219300480-20151216-DEL20151216
MONTREUIL.fr